


Nr mieszkania: **B 0.1**

Piętro: **0**

Powierzchnia użytkowa: **44,70 m<sup>2</sup>**

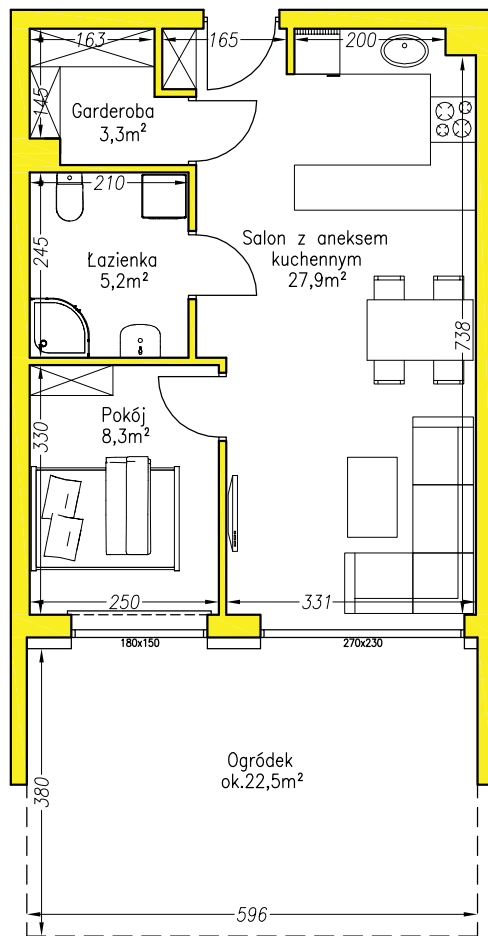

SKALA 1:100




ZEROMSKIEGO  
STREET

52



Położenie na nieruchomości:

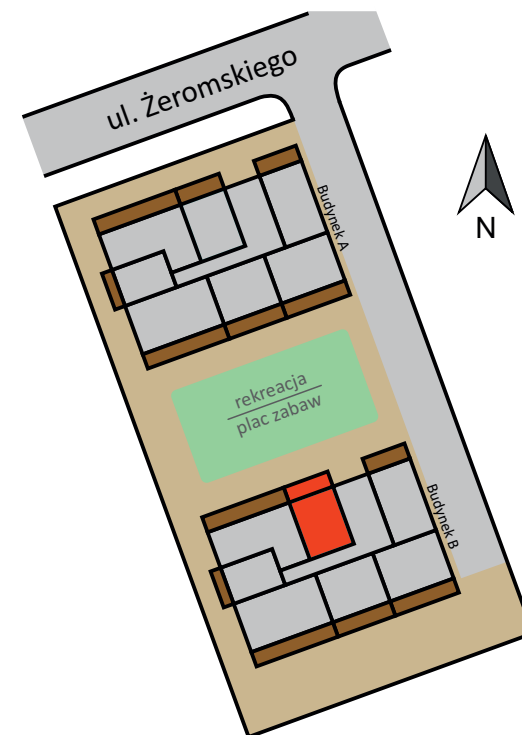

**TERMOVID.PL**  
BUDUJEMY DLA CIEBIE

**Lokalizacja inwestycji:**  
26-110 Skarżysko-Kamienna,  
ul. Żeromskiego 52

**Biurow sprzedaży:**  
26-110 Skarżysko-Kamienna, ul. Zielna 18  
**tel. 509 636 018**

Zamieszczone dane mają charakter informacyjny i nie stanowią oferty w rozumieniu przepisów prawa. Układ pomieszczeń może ulec zmianie na etapie realizacji inwestycji. Deweloper podczas realizacji inwestycji zastrzega sobie prawo wprowadzania zmian, które mogą mieć wpływ na końcowy wygląd budynku i terenu wokół niego.