


Nr mieszkania: **B 3.2**

Piętro: **3**


Powierzchnia użytkowa: **62,70 m<sup>2</sup>**

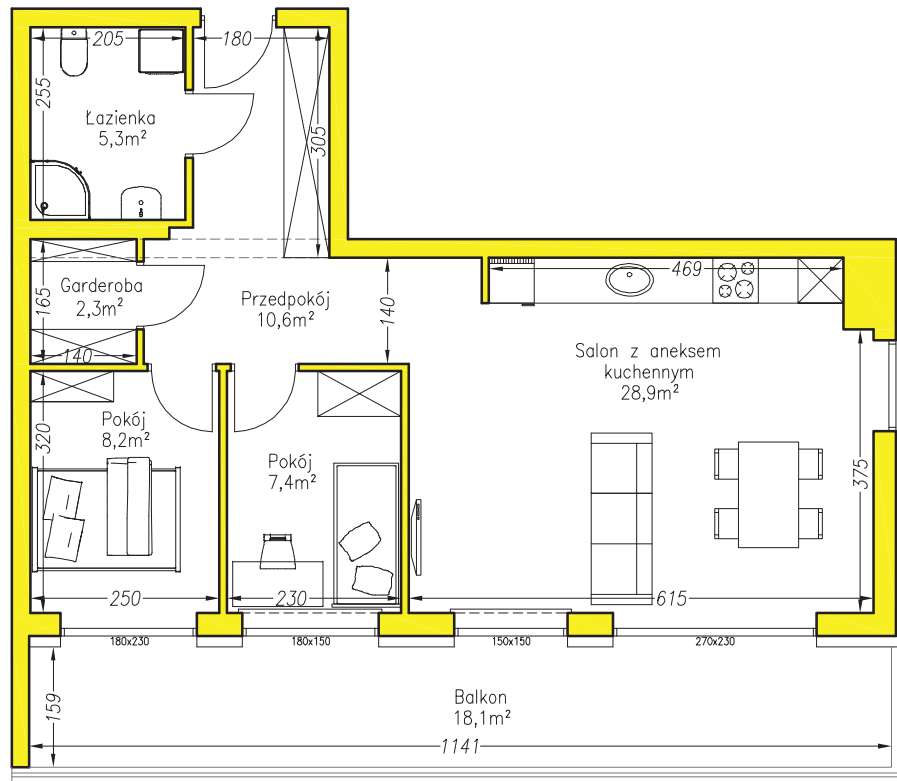

SKALA 1:100



Położenie na nieruchomości:

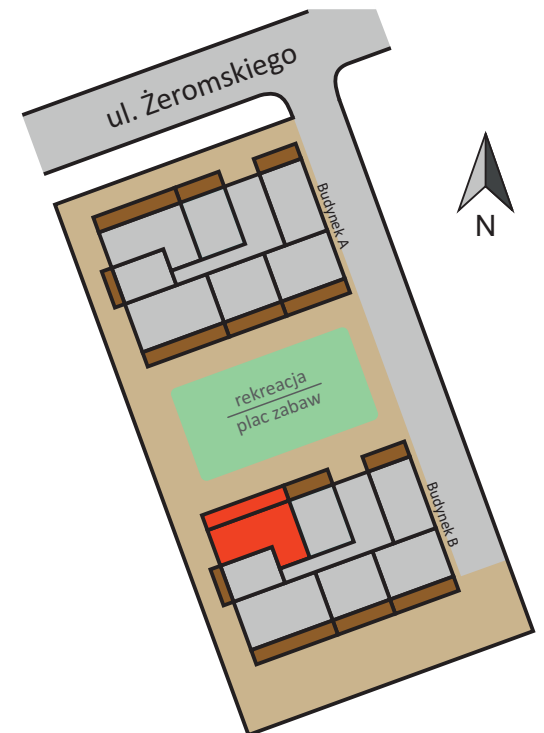

**TERMOVID.PL**  
BUDUJEMY DLA CIEBIE

**Lokalizacja inwestycji:**  
26-110 Skarżysko-Kamienna,  
ul. Żeromskiego 52

**Biuro sprzedaży:**  
26-110 Skarżysko-Kamienna, ul. Zielna 18  
**tel. 509 636 018**

Zamieszczone dane mają charakter informacyjny i nie stanowią oferty w rozumieniu przepisów prawa. Układ pomieszczeń może ulec zmianie na etapie realizacji inwestycji. Deweloper podczas realizacji inwestycji zastrzega sobie prawo wprowadzania zmian, które mogą wpłynąć na końcowy wygląd budynku i terenu wokół niego.